


OK fertig Boden - UK Decke
 OK fertig Boden - OK Schiene
 OK fertig Boden - UK Sturzbrett

Panel mit Filz

Panel ohne Filz

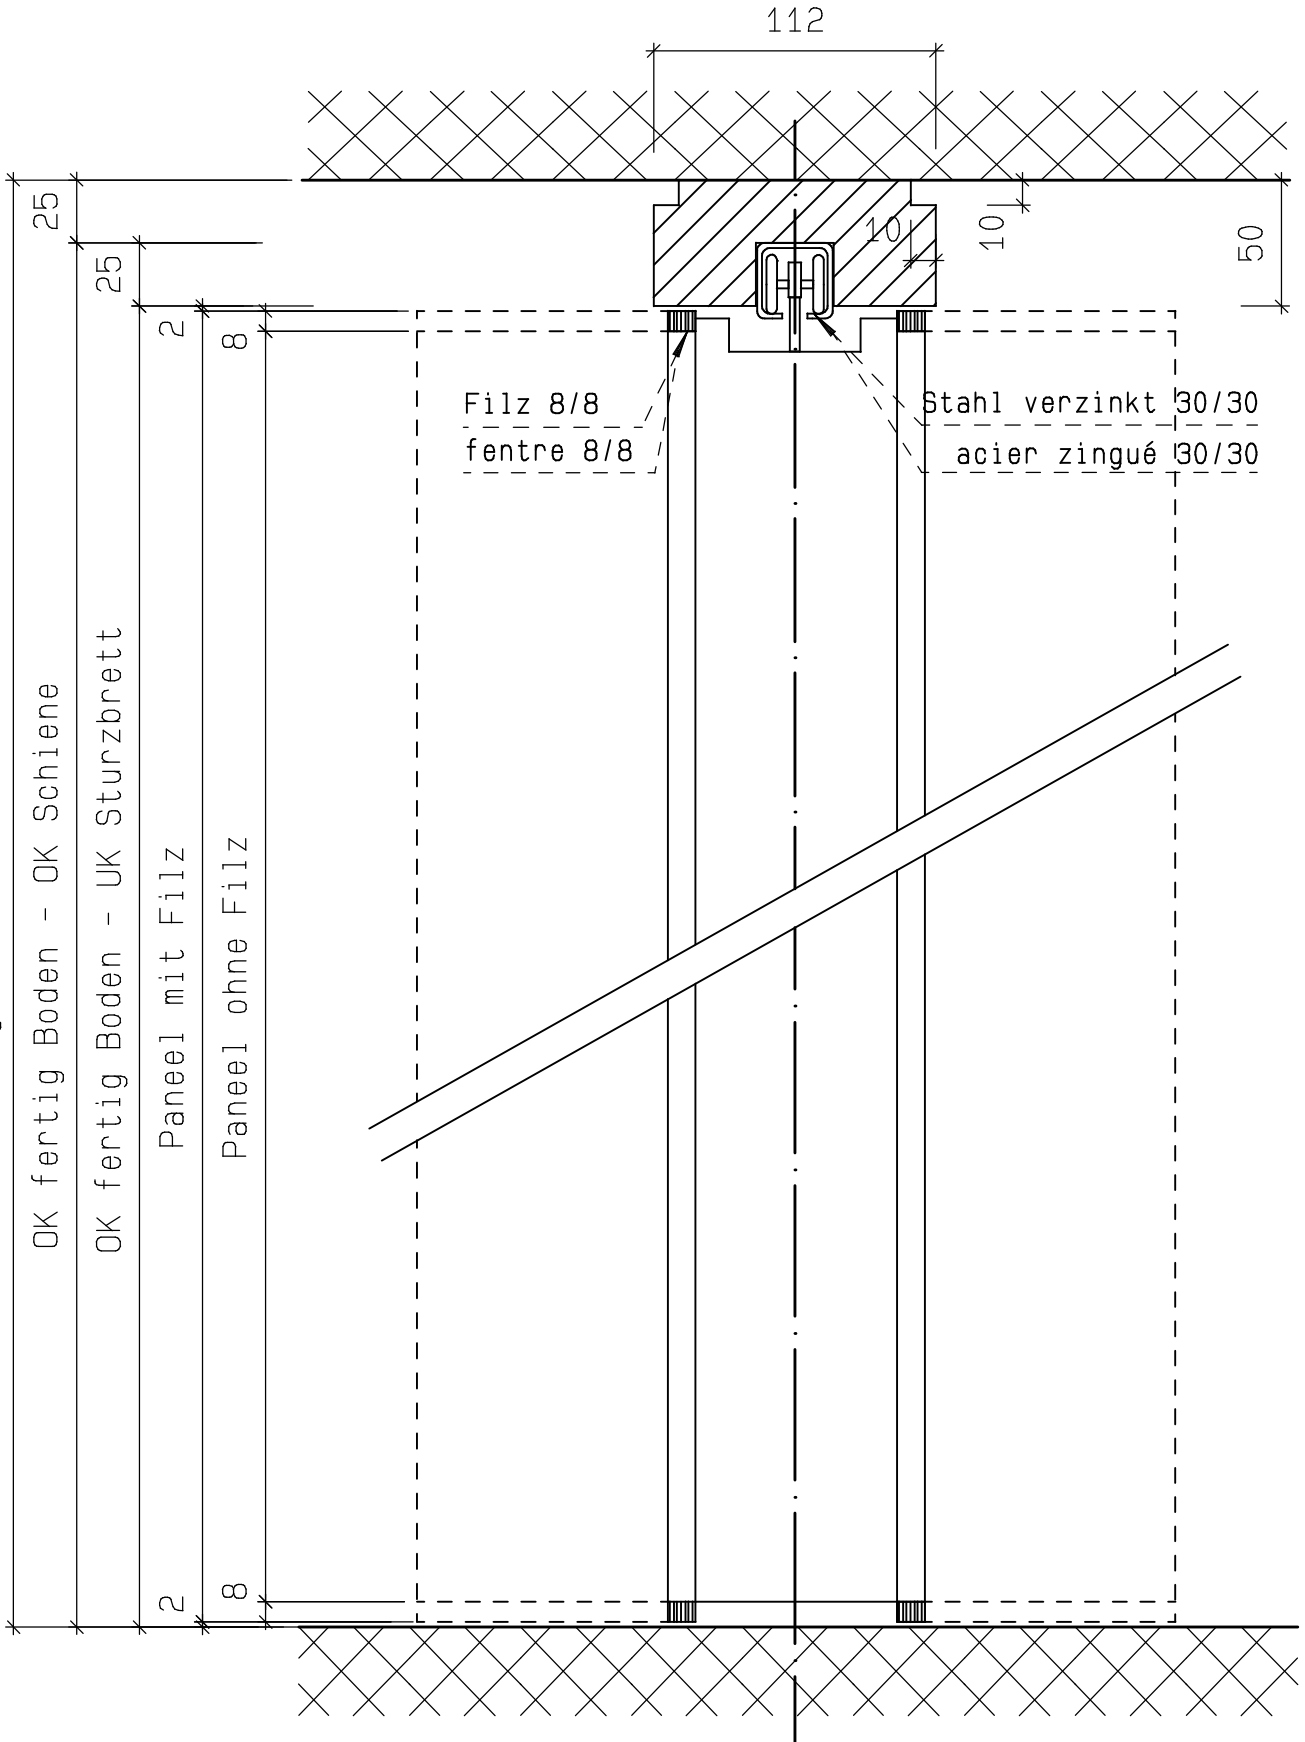

Objekt:	Auftrag NR.	gezeichnet	Datum
Ausführung:	Masstab	Zeichnungs-Nr.	